



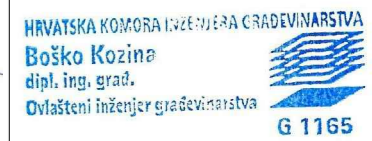


KARAKTERISTIČNI POPREČNI PRESJEK C-C  
MJ. 1:100

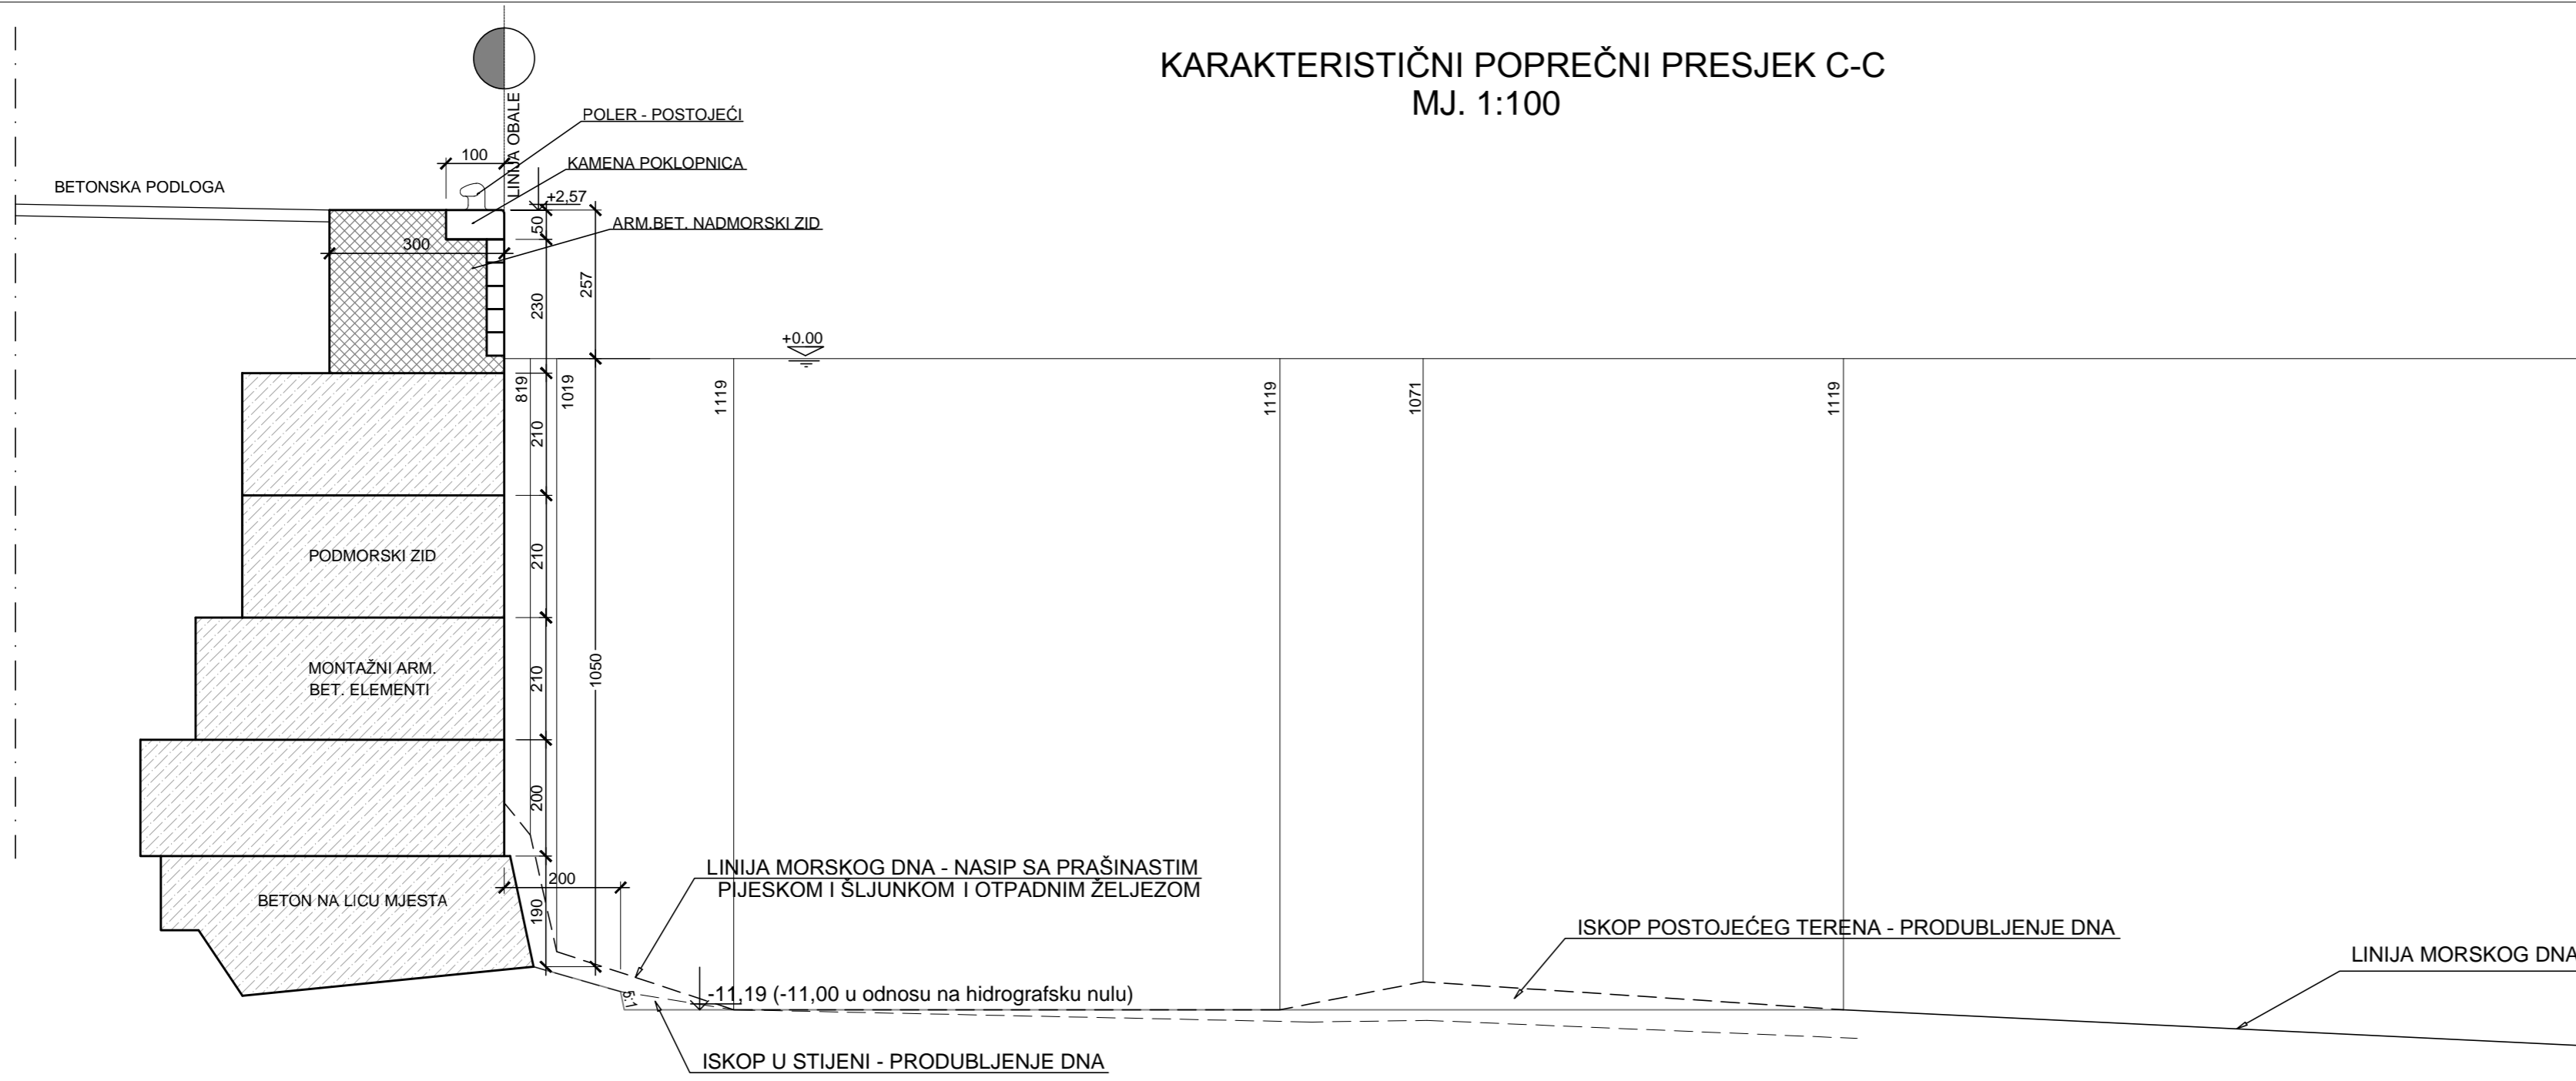

GRADEVINA: <b>LUČKO PODRUČJE VRANJIČKO-SOLINSKOG BAZENA</b>		PROJEKT: REKONSTRUKCIJA SJEVERNE LUKE, LUČKO PODRUČJE VRANJIČKO-SOLINSKOG BAZENA, OBALNI ZIDOVI NA VEZU BR. 2, BR. 3 I BR. 5 SA LUČKIM KONSTRUKTIVNIM ISKOPIMA	
PROJEKTIRANI DIO GRADEVINE:		RAZINA PROJEKTA: <b>GLAVNI PROJEKT</b>	
PODNOSITELJ ZAHTEVA:  <b>LUČKA UPRAVA SPLIT</b> Ulica Gat Svetog Duje 1 21000 Split		STRUKOVNA ODREDNICA PROJEKTA: <b>GRAĐEVINSKI DIO PROJEKTA</b>	
IZRADIVAČ PROJEKTA:  <b>KOZINA PROJEKTI d.o.o.</b>		POTPIS PROJEKTANTA: 	OTISAK PEČATA PROJEKTANTA: 
PROJEKTANT: <b>BOŠKO KOZINA dipl.ing. grad.</b>		Ovlašten inženjer građevinarstva <b>G 1165</b>	
NAZIV GRAFIČKOG PRIKAZA: <b>KARAKTERISTIČNI POPREČNI PRESJEK C-C</b>		MJERILO: <b>1:100</b>	REDNI BROJ NACRTA: <b>9.</b>
ZAJEDNIČKA OZNAKA PROJEKTA:		OZNAKA PROJEKTA: <b>T.D. 872-G/16</b>	
MJESTO I DATUM IZRADE: Split, srpanj 2016.g., dop. siječanj 2017.g.			